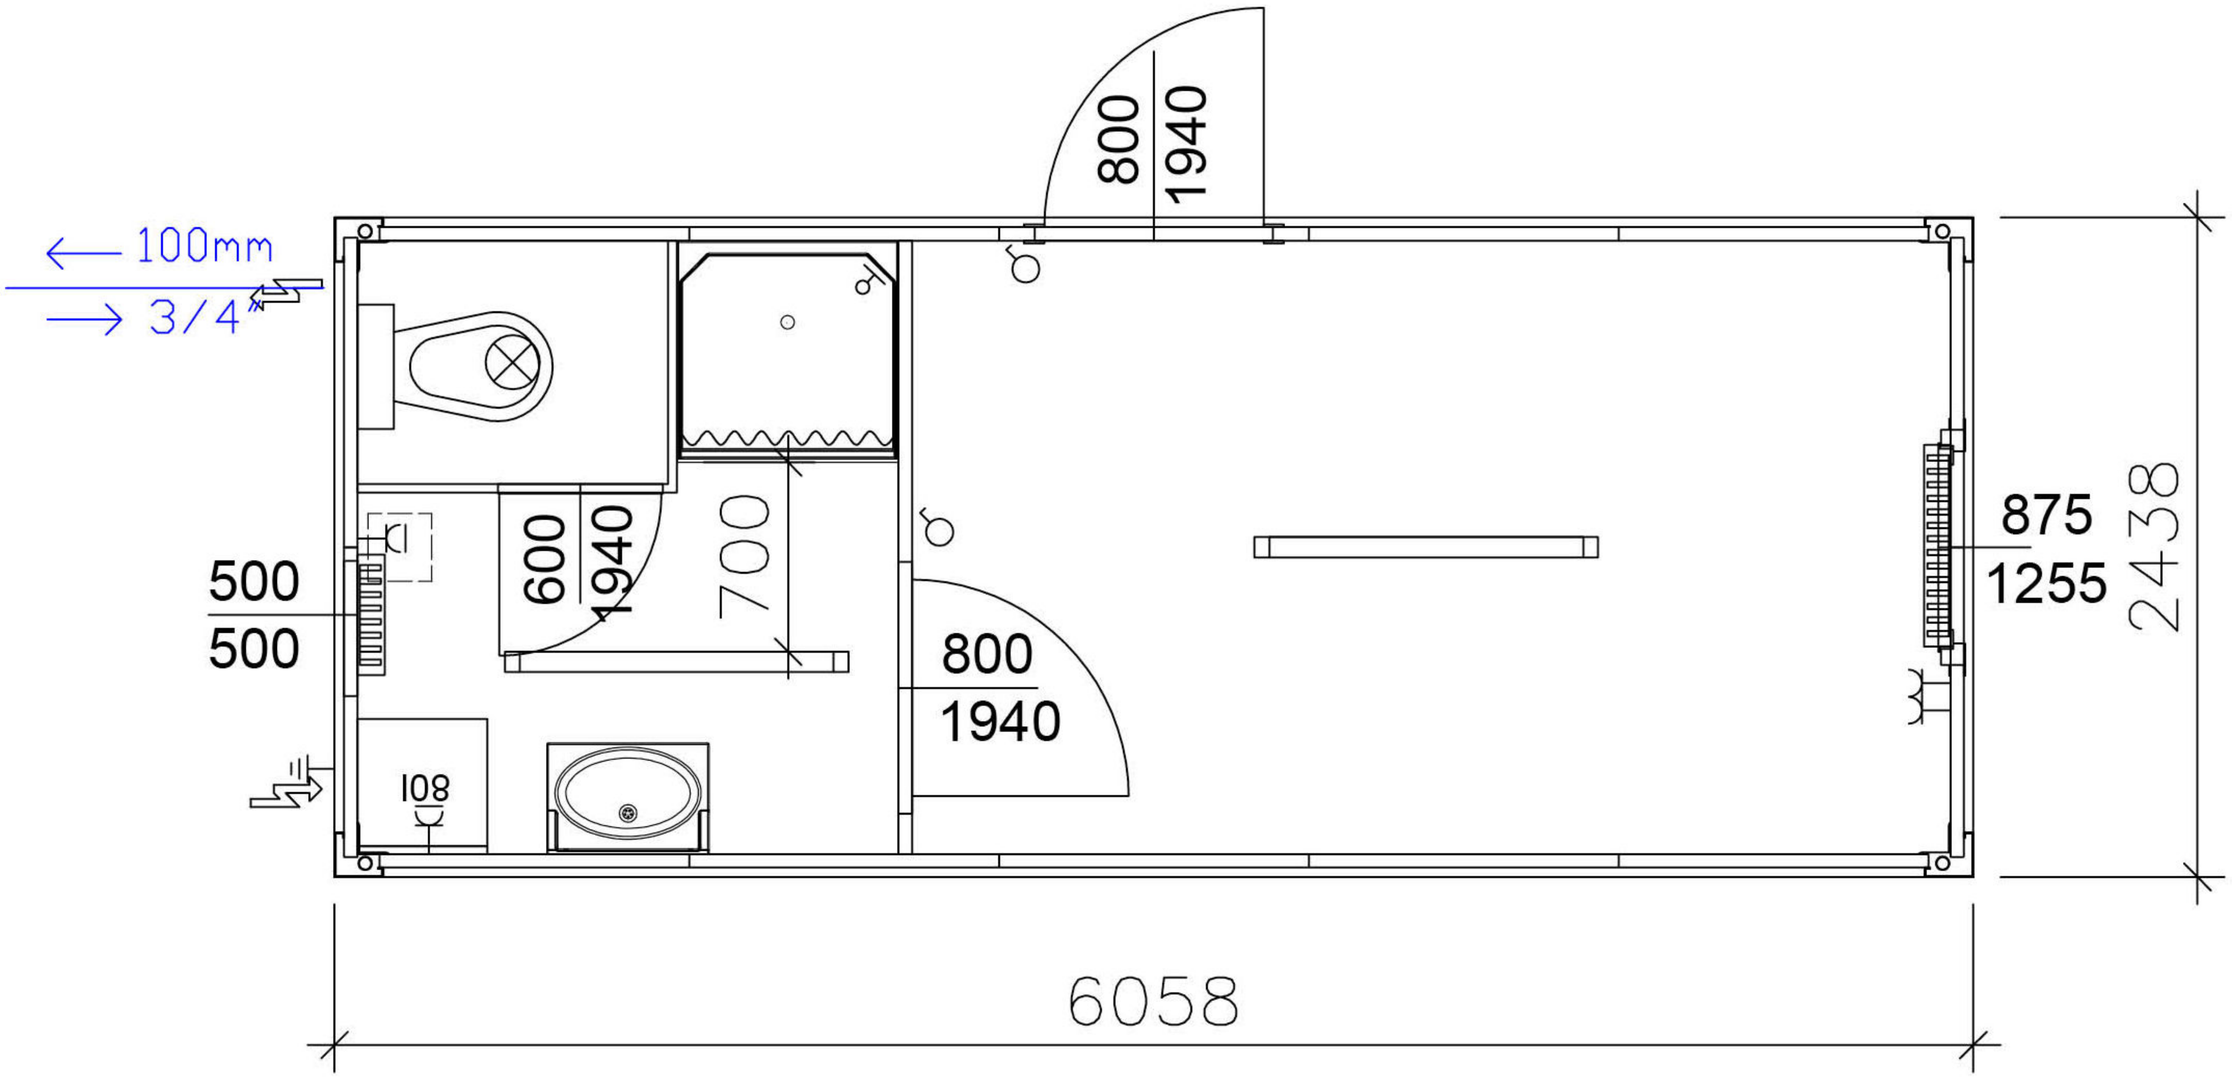

Plan und Copyright sind Eigentum der Fa. CHV, alle Angaben ohne Gewähr

CHV Conrtainer Handels–und
Vermietungsgesellschaft m.b.H
A–1230 Wien, Lastenstraße 30
Tel.:01/ 865 20 50–0 Fax: 01/ 865 24 47
e–mail: office@chv.at Home: www.chv.at

CHV CONTAINER

BAUHERR: CHV CONTAINER	ANSCHRIFT: A–1230 WIEN	PLAN.NR: **CHV 300WS**
GEZ: MH	MASSTAB:	DATUM: 17.09.2018

PROJEKT: